

ELEWACJA POŁUDNIOWA + rzuty perspektywiczne


Uwaga: rysunek nieproporcjonalny wyłącznie poglądowy!



Tomy M. WWW.ANSIBL.COM

Skala: nie dotyczy	Inwestor: Grupa Energetyczna ENGRAM Autor: Tomasz Miroszkin
Data:	Adres: UL. WŁÓKIENNICZA 1 58-410 MARCISZÓW

ELEWACJA POŁUDNIOWA

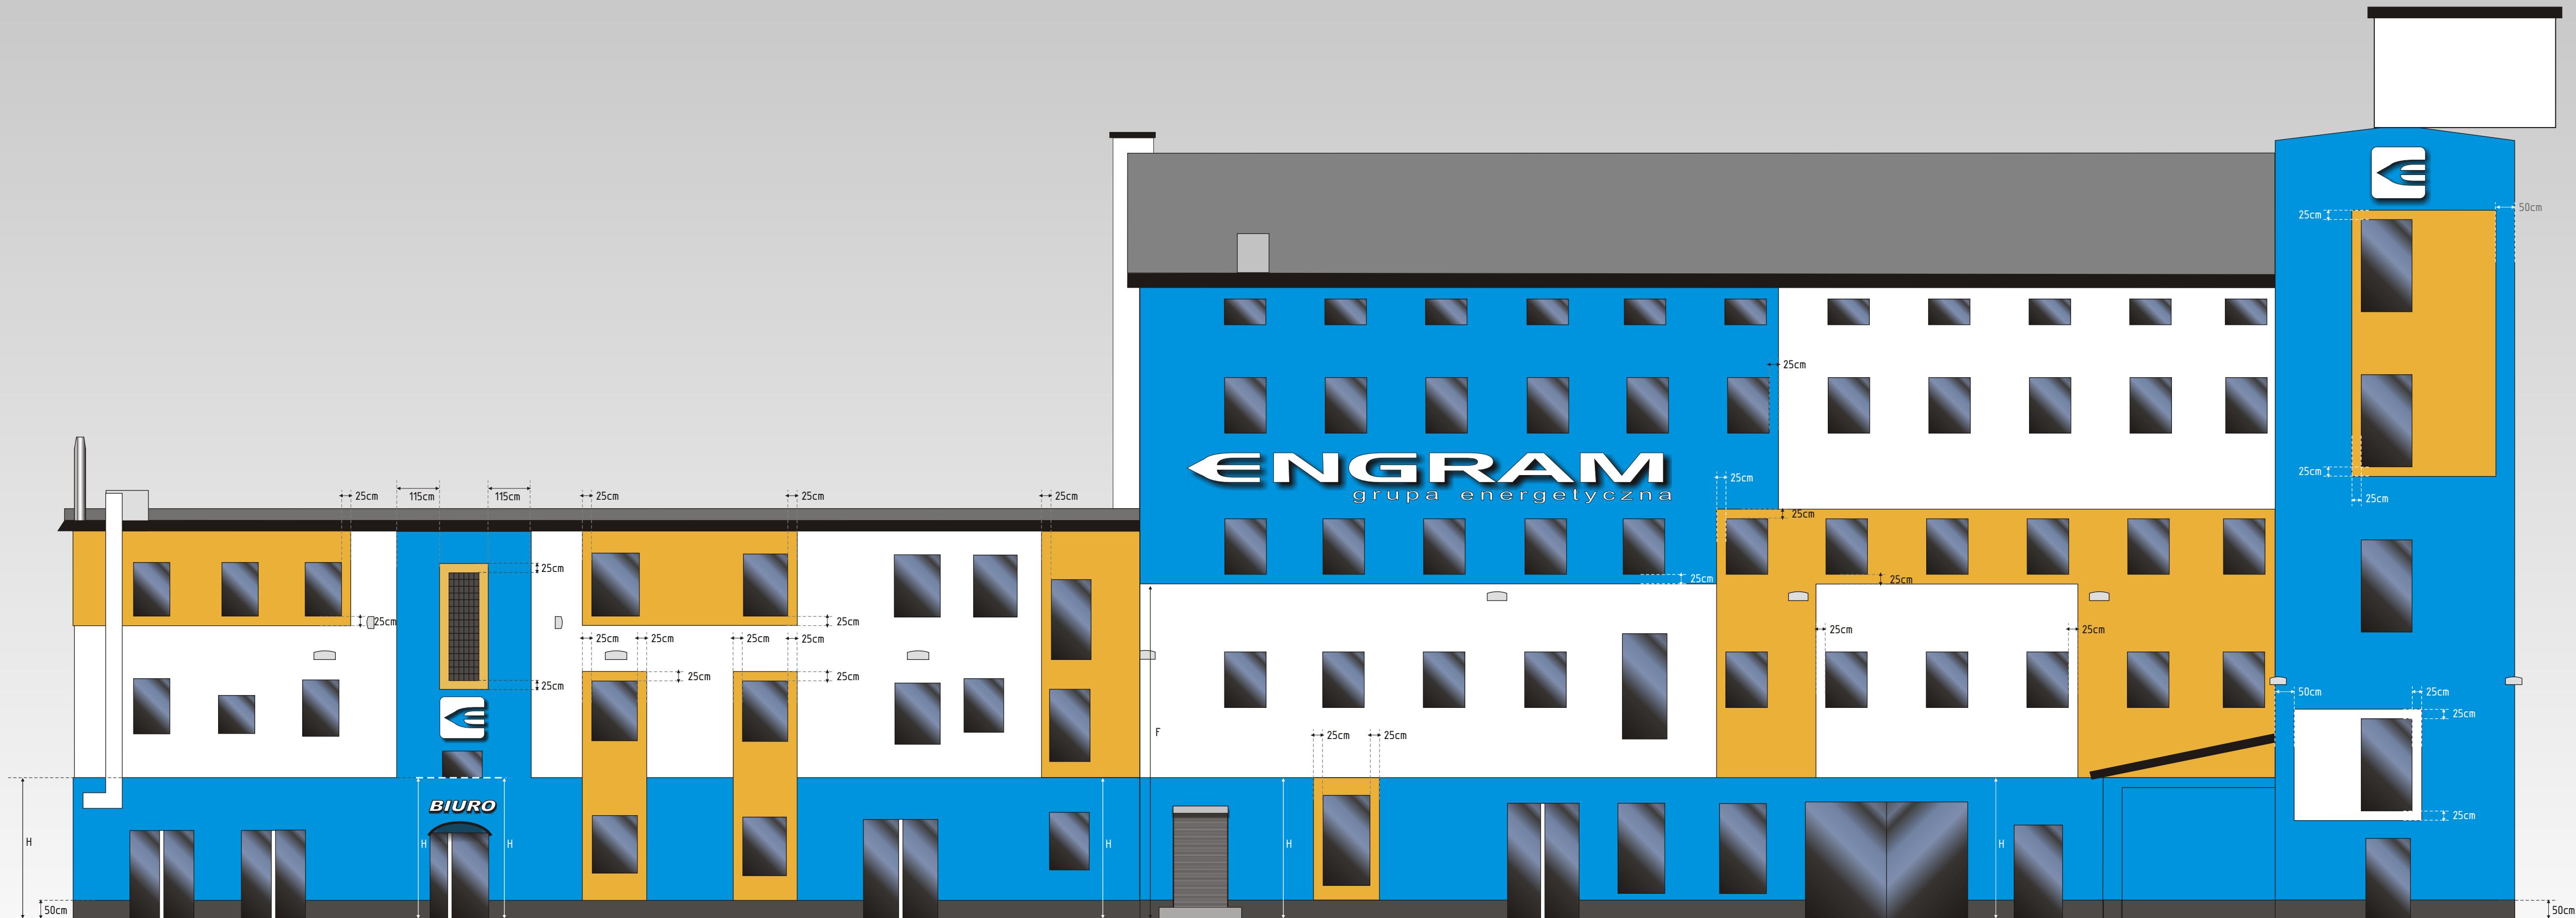

H = wymiar z natury zmierzony nad wejściem, wys. Do parapetu małego okna nad drzwiami wejściowymi

F = wymiar z natury zmierzony na wyższej elewacji

Tomy M. WWW.ANSIBL.COM

Skala:

1:100



Data:

Inwestor: Grupa Energetyczna ENGRAM

Autor: Tomasz Miroszkin

Adres: UL. WŁÓKIENNICZA 1 58-410 MARCISZÓW

ELEWACJE ZACHODNIE

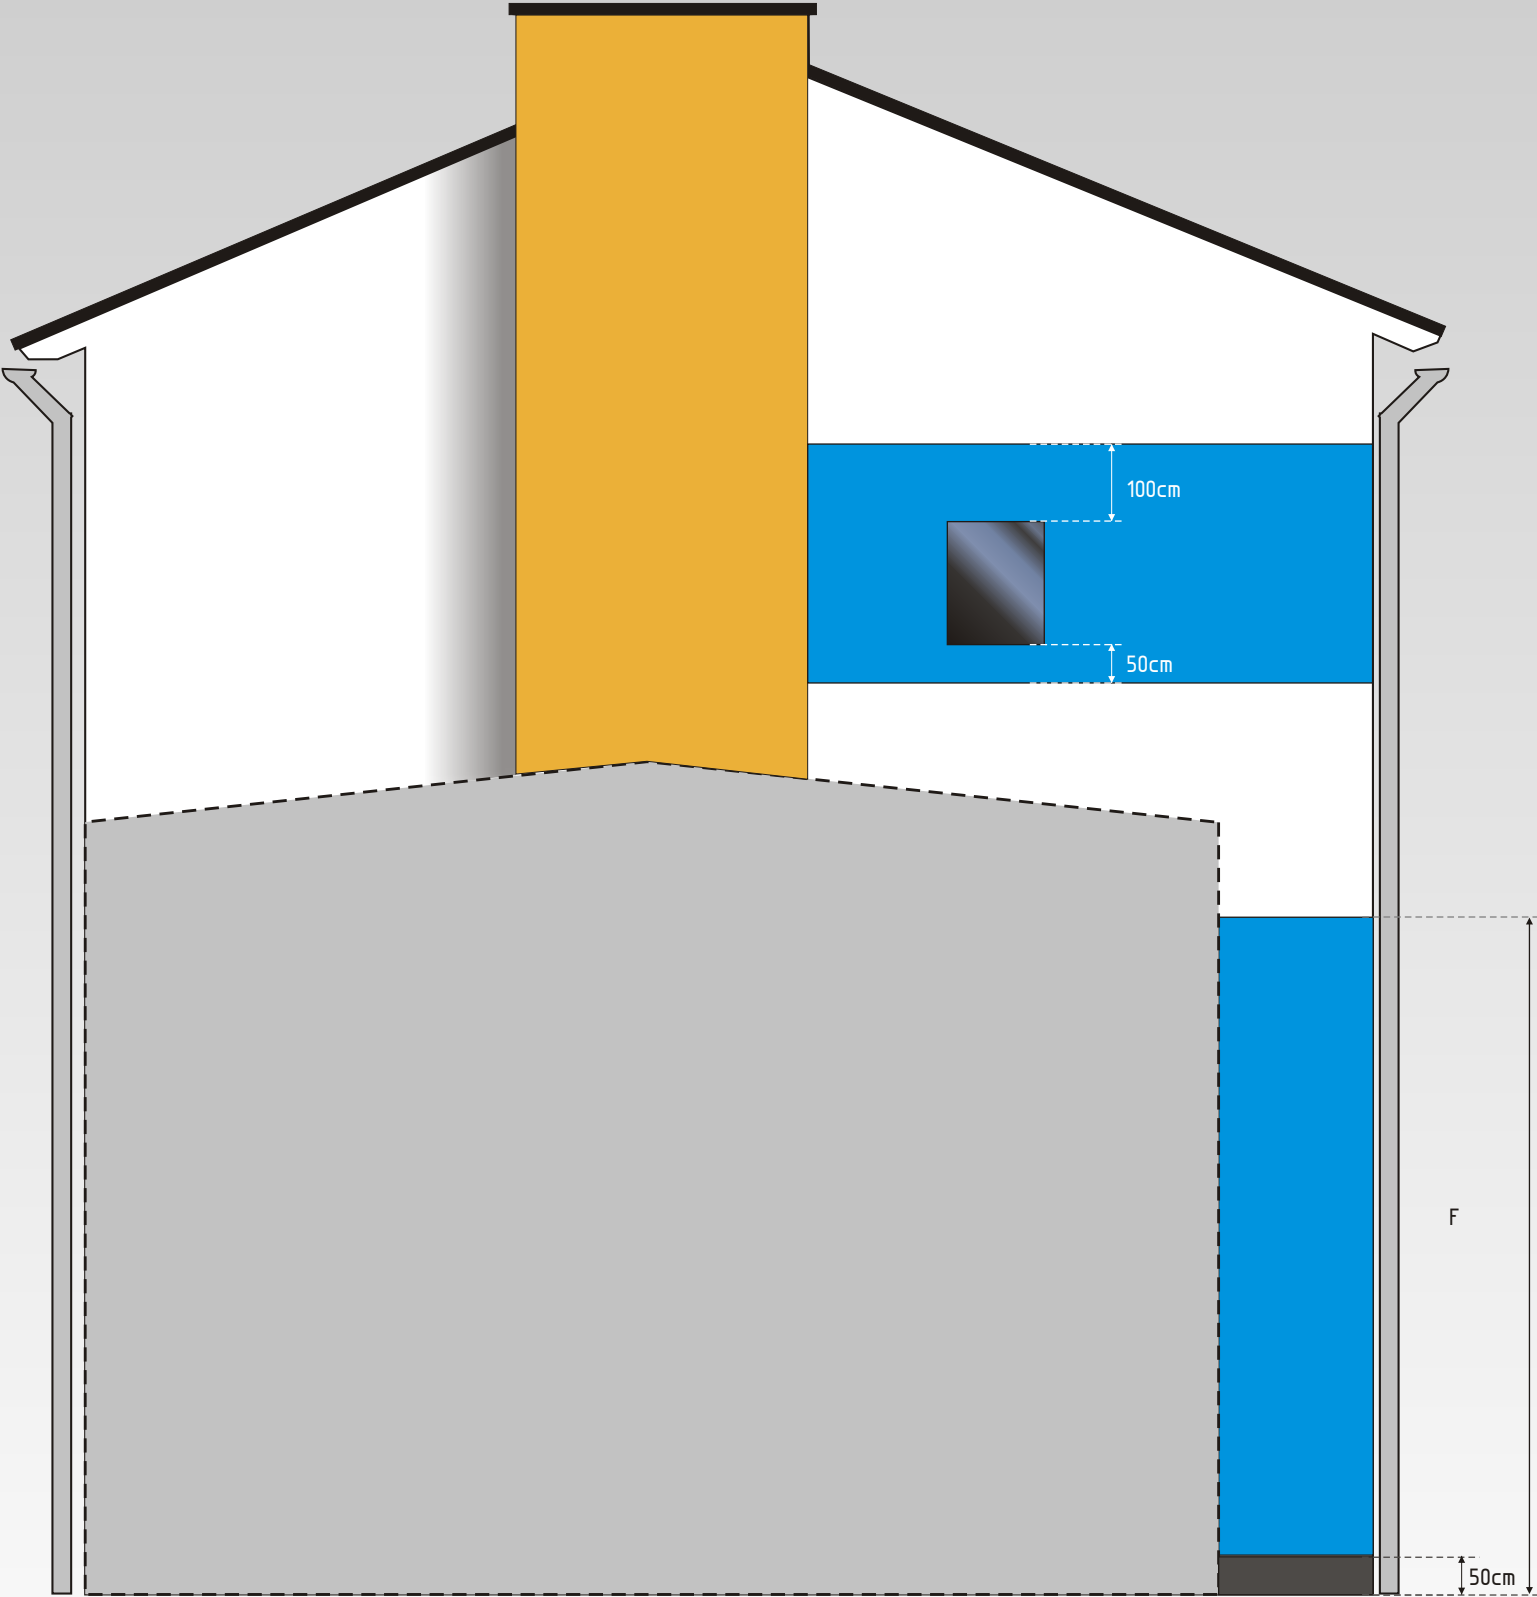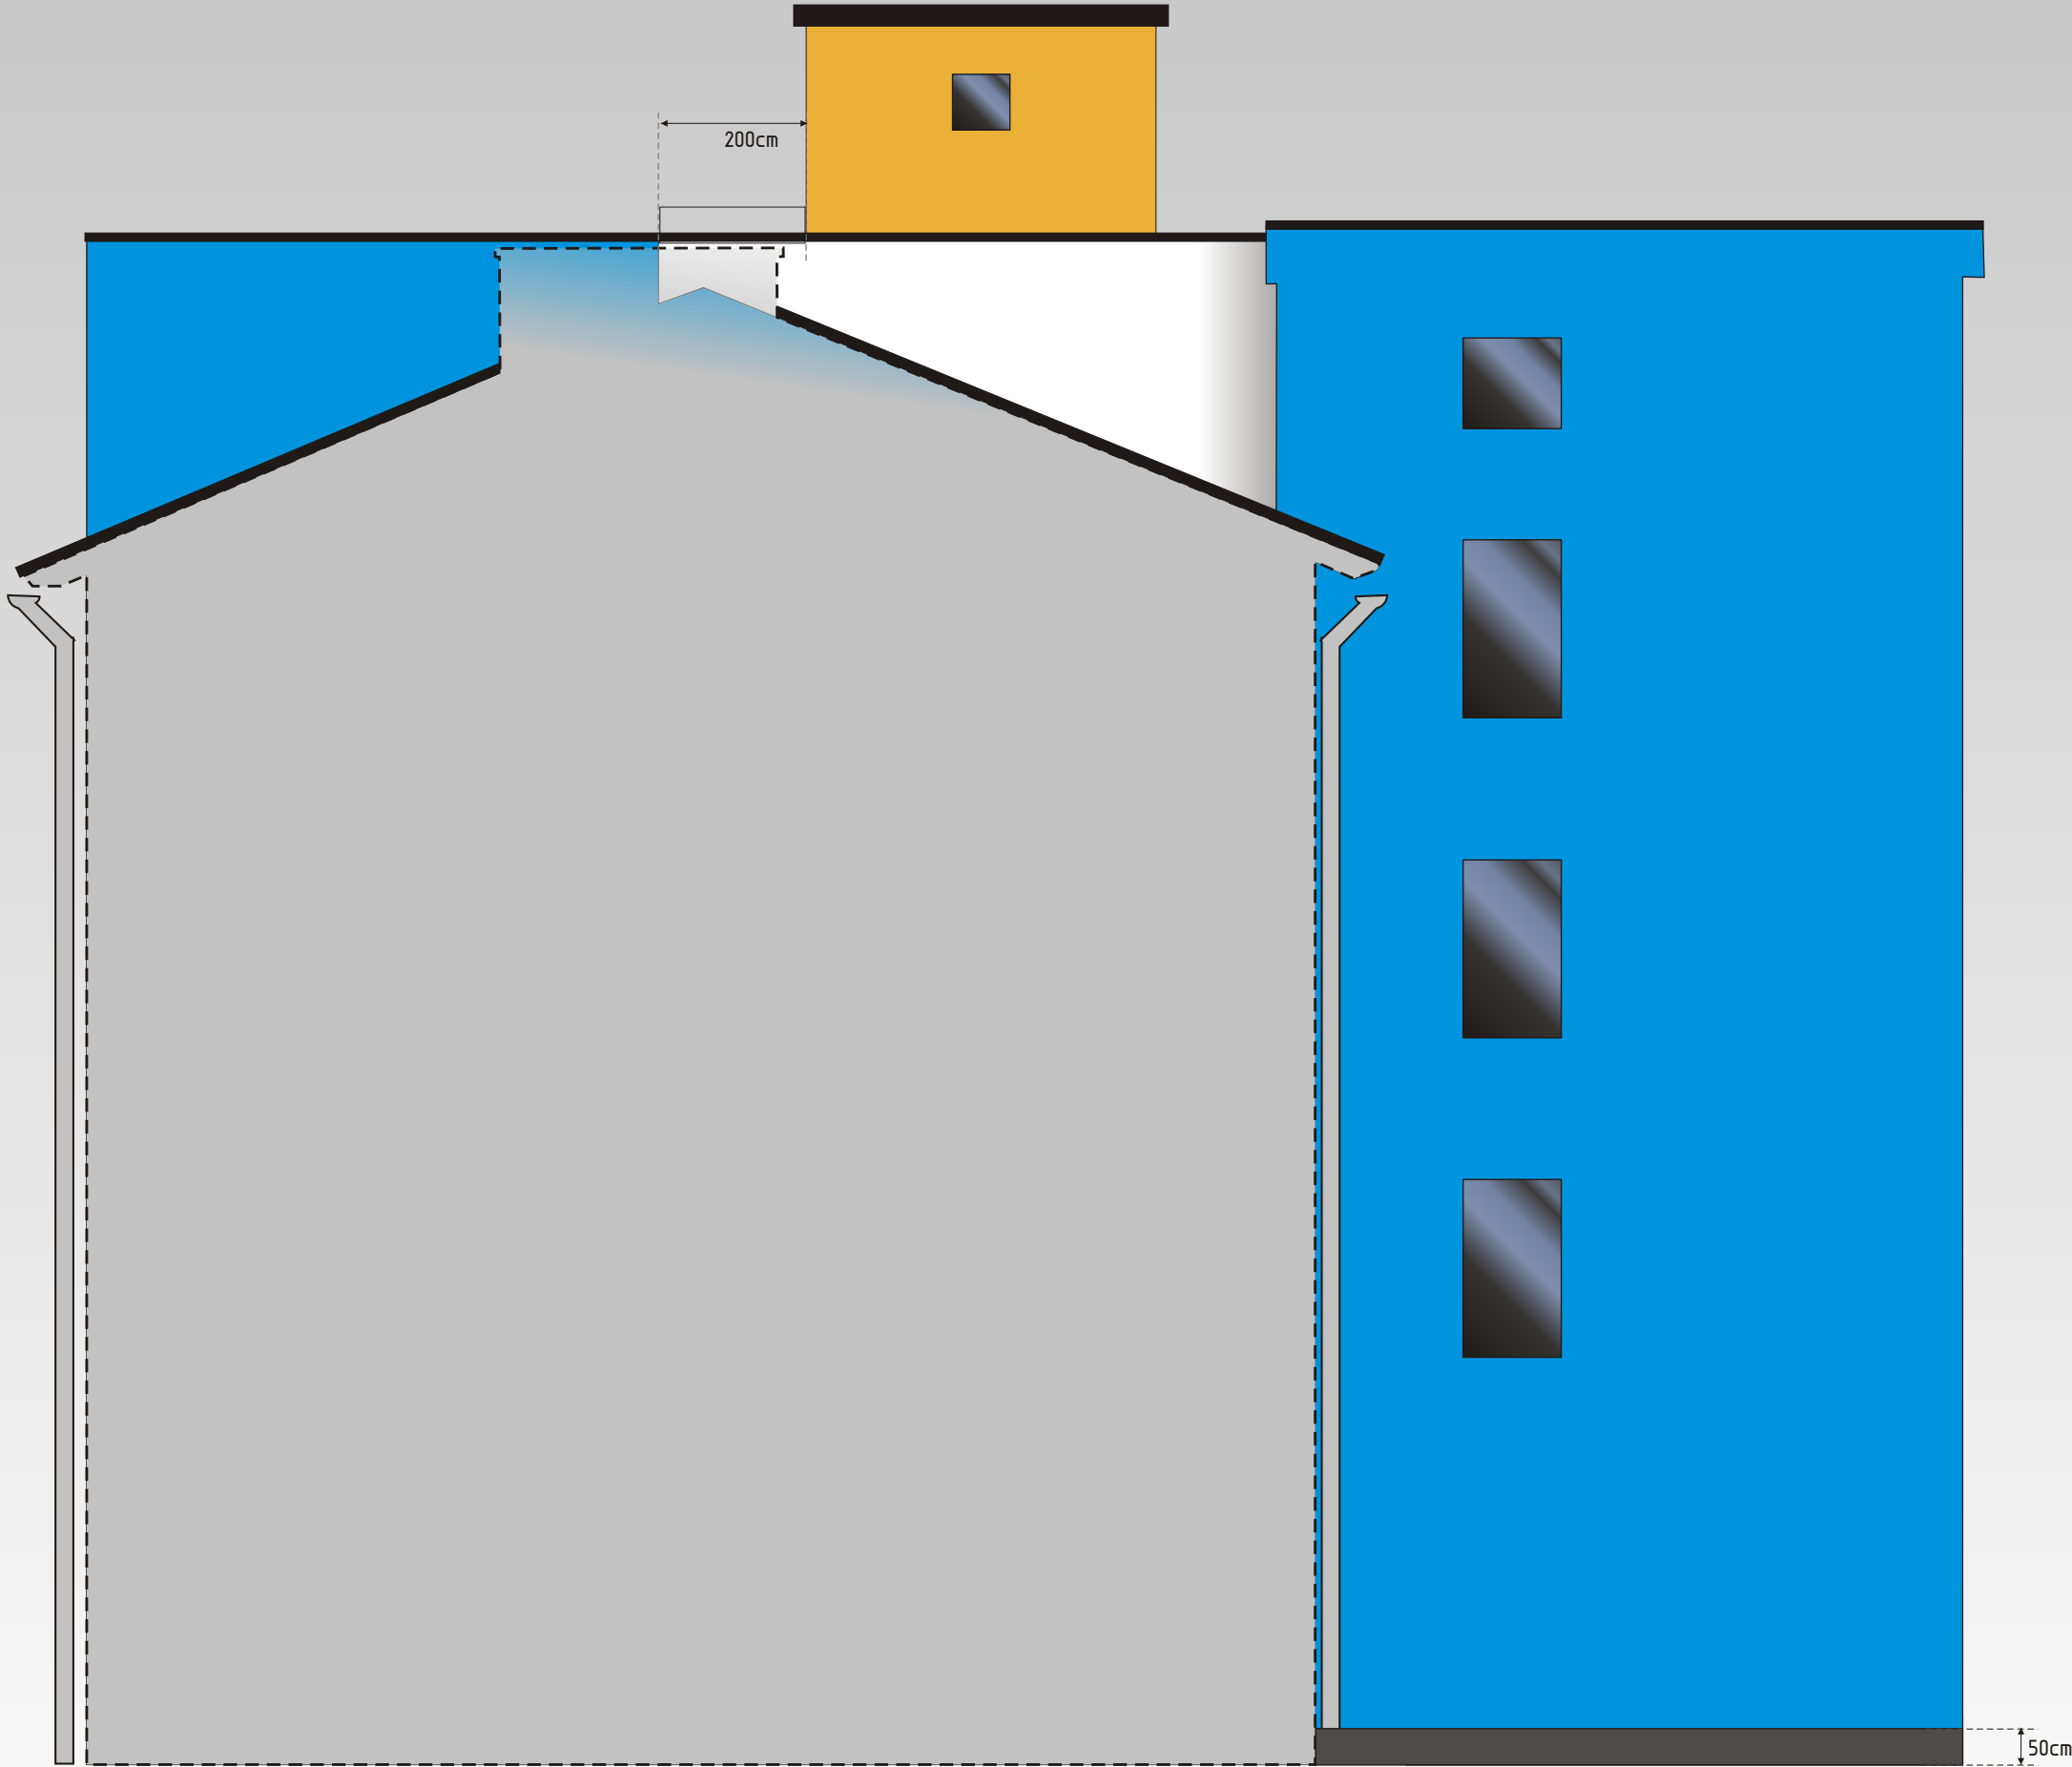

F = wymiar z natury zmierzony na wyższej elewacji

Tomy M. WWW.ANSIBL.COM

Skala: 1:100	Inwestor: Grupa Energetyczna ENGRAM Autor: Tomasz Miroszkin Adres: UL. WŁÓKIENNICZA 1 58-410 MARCISZÓW
Data:	