



SKALA : 1:20

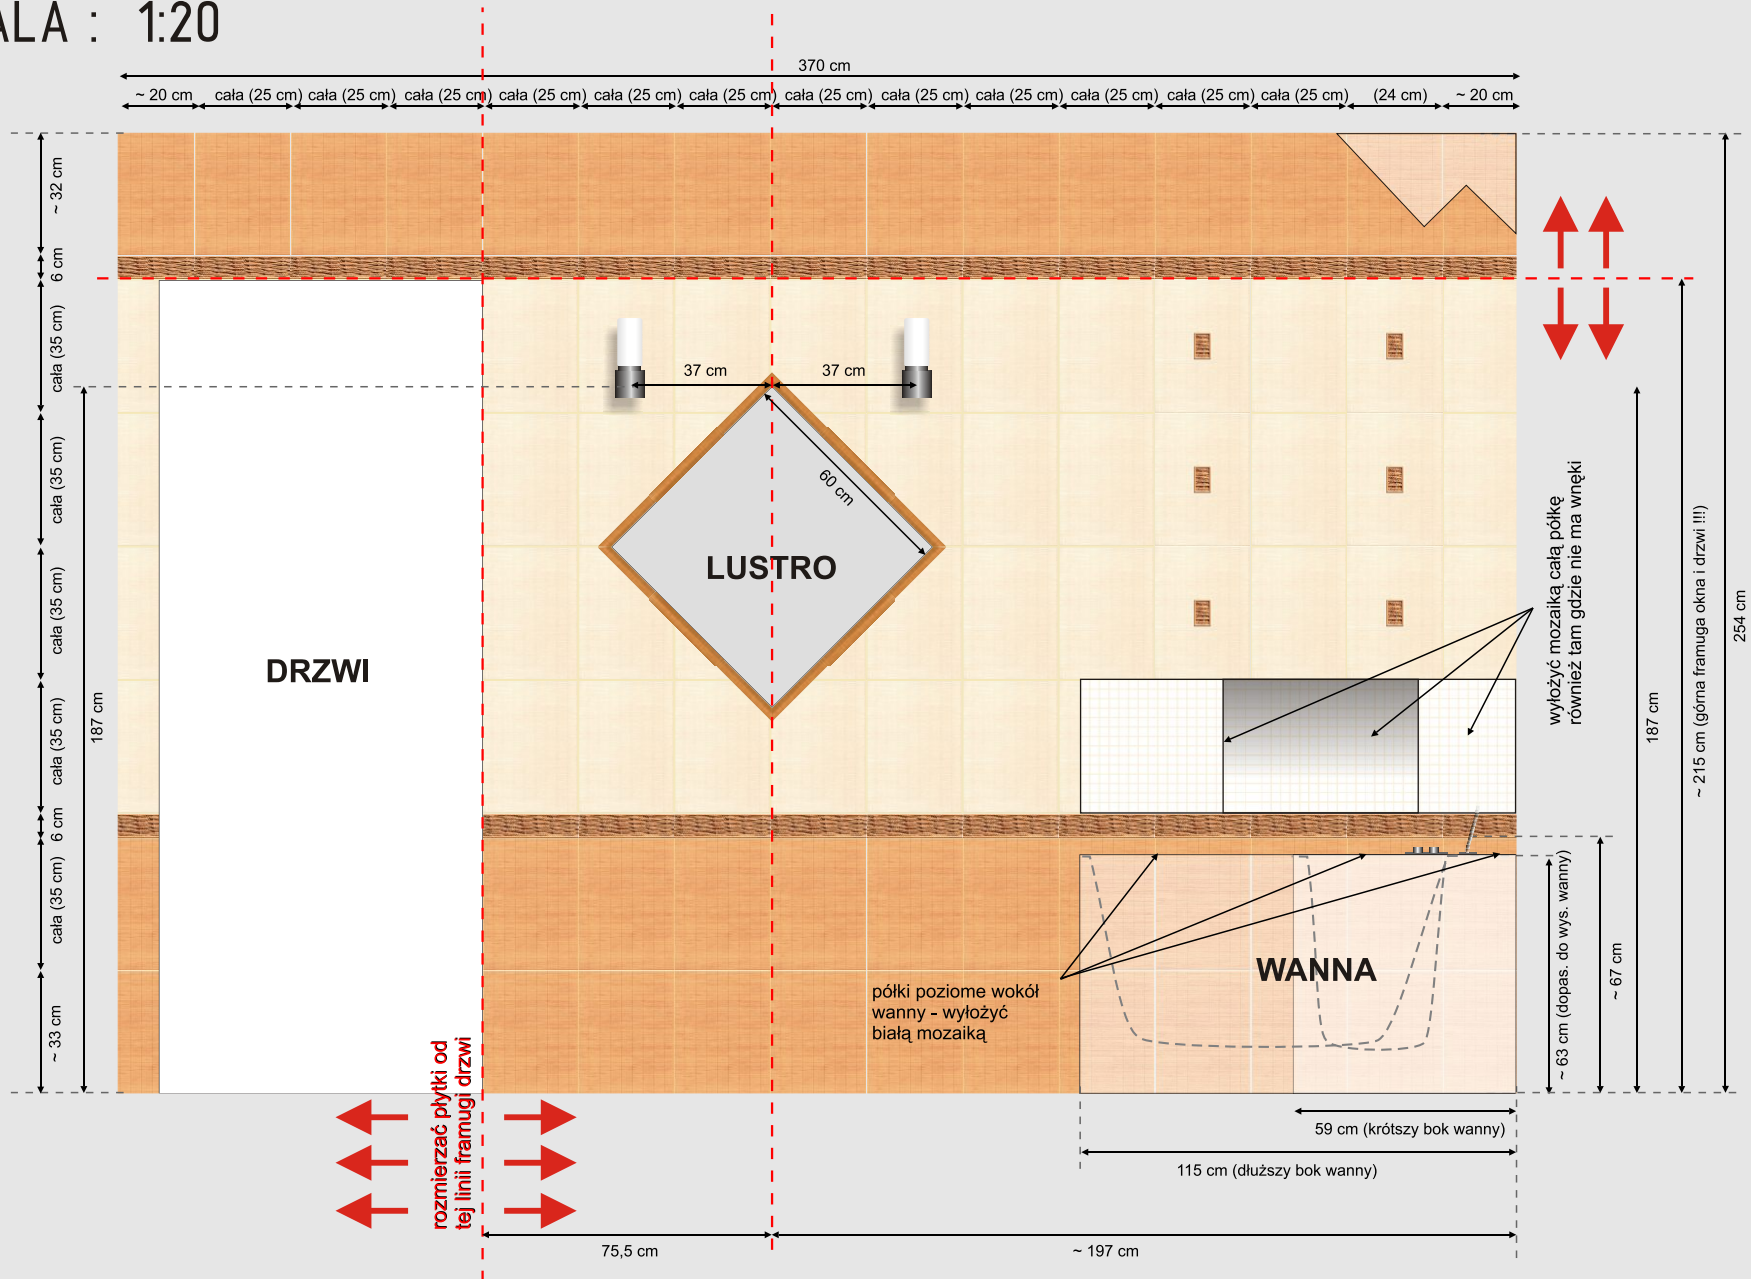

Płytki najlepiej rozmiarzać zaczynając od framugi drzwi, rozkładać w lewo i prawo. Nie zaczynać z lewej lub prawej strony pełną płytką. Linia górnej framugi drzwi powinna się pokrywać z linią górnej framugi okna (ściana okna patrz odpowiednia strona projektu)

Lampy : 2 x Lampa łazienkowa Source ID: 34030/17/10 klasa: IP21
(wysokość całej lampy 21 cm odległ. od siany 10 cm)

SKALA : 1:20

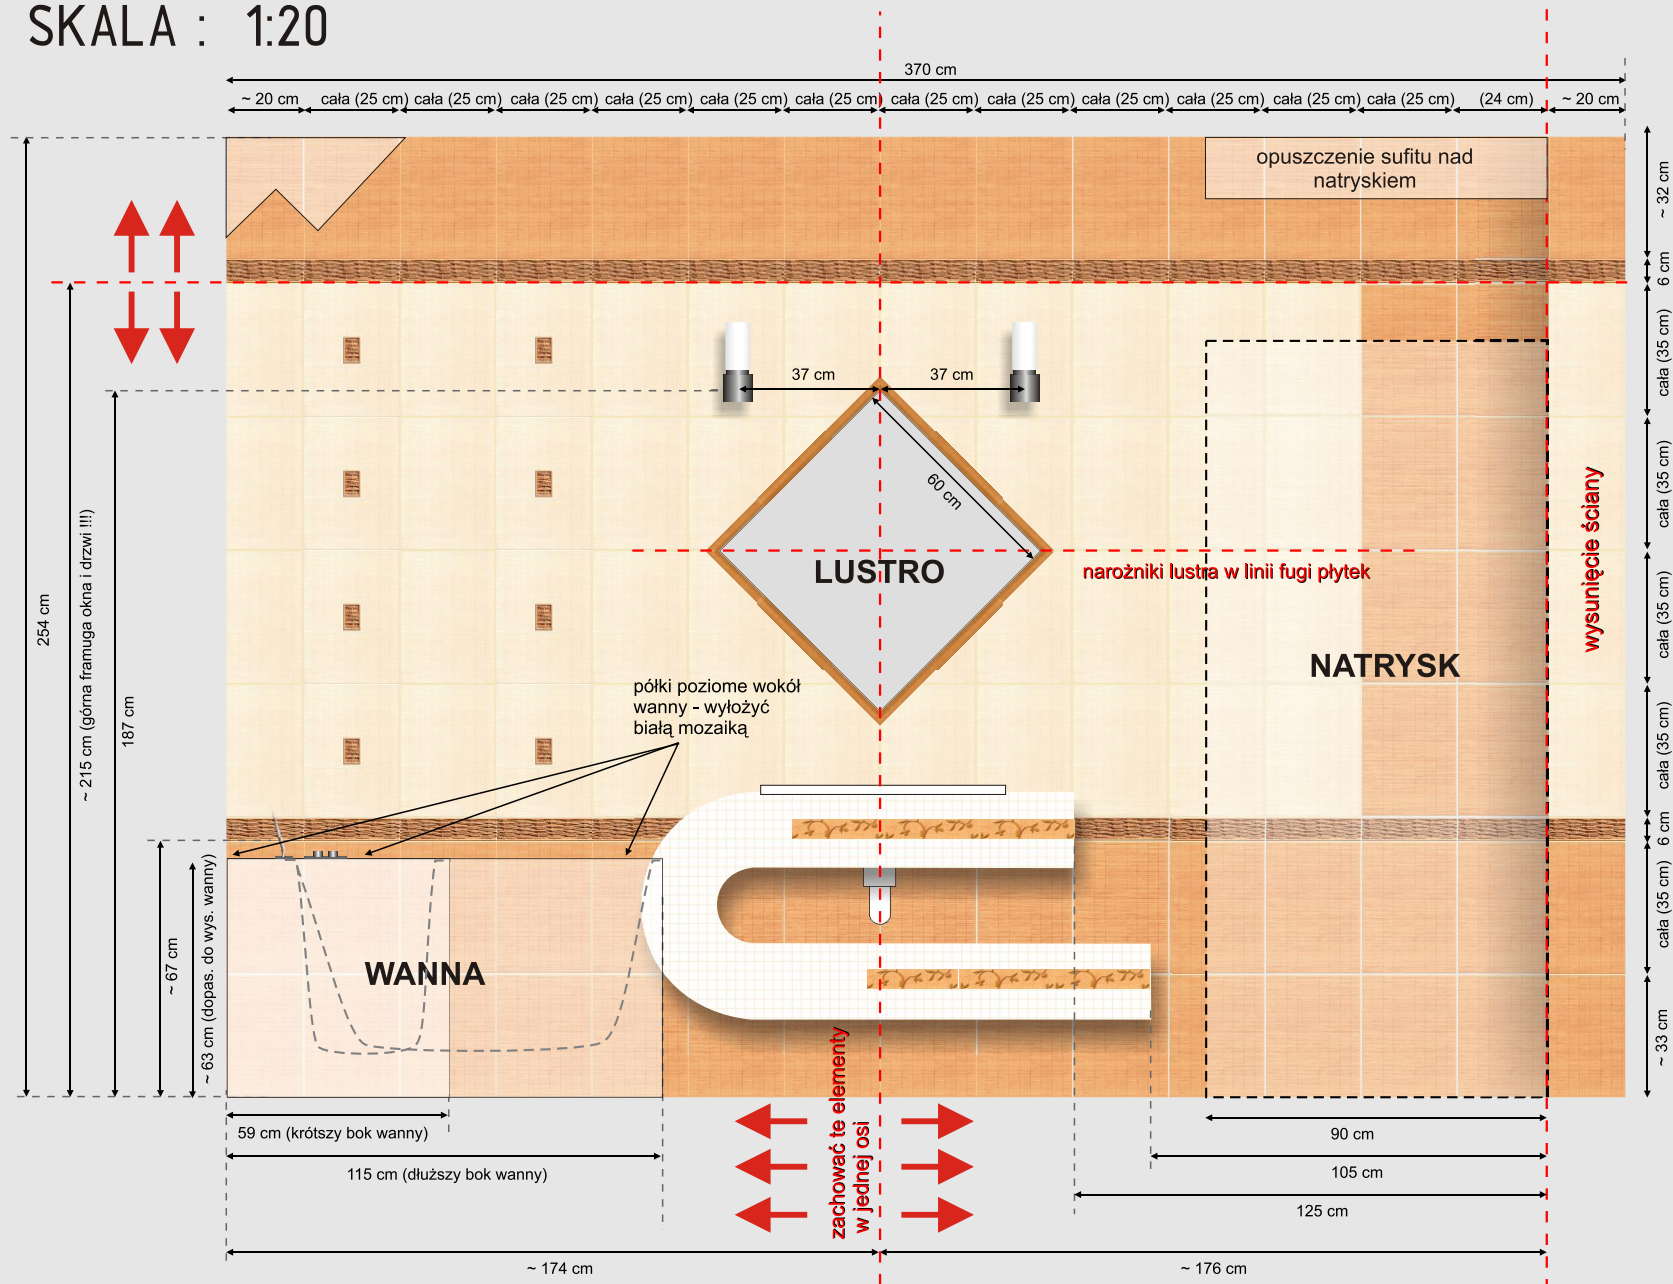

Płytki najlepiej rozmierzać zaczynając od osi lustro-umywalka-syfon, rozkładać w lewo i prawo. Nie zaczynać z lewej lub prawej strony ściany pełną płytką lecz trzymać się instrukcji w projekcie .


Płytki przy podłodze również nie zaczynają się od całej płytki lecz mają zapas do docięcia !!!

Lampy : 2 x Lampa łazienkowa Source (chrom) ID: 34030/17/10 klasa: IP21


(wysokość całej lampy 21 cm odległ. od ściany 10 cm)

Lampy : Halogen łazienkowy Lutea (chrom) ID: 59905/11/10 klasa: IP44

UWAGA!!! SKALA : 1:10

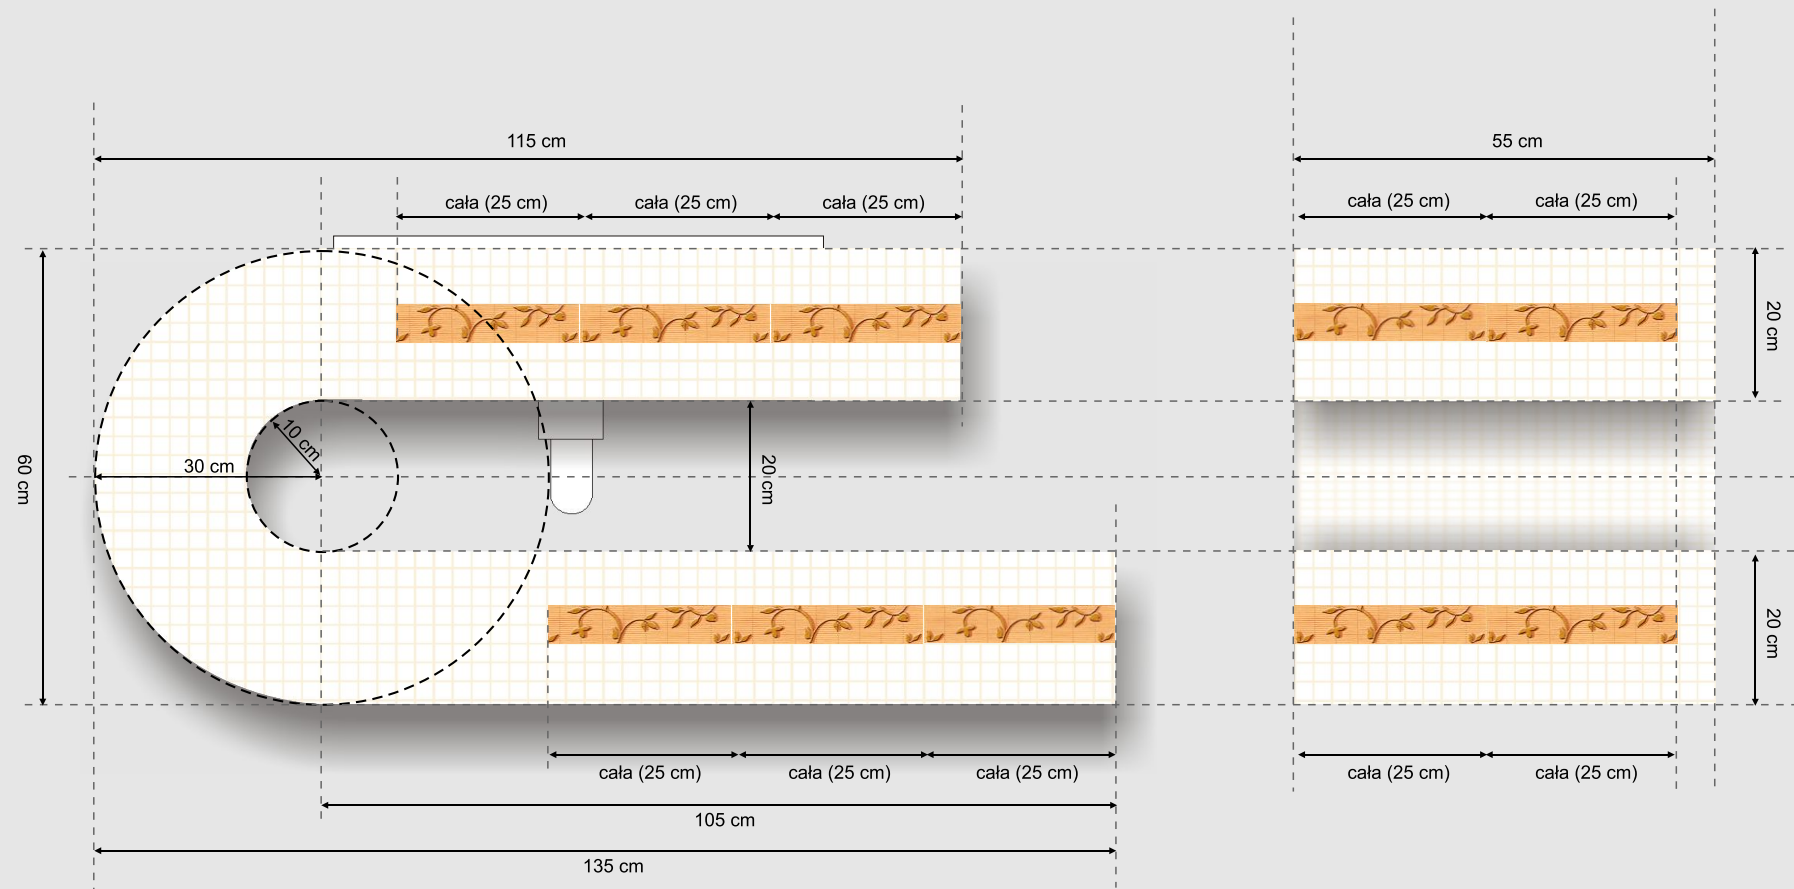


SKALA : 1:20

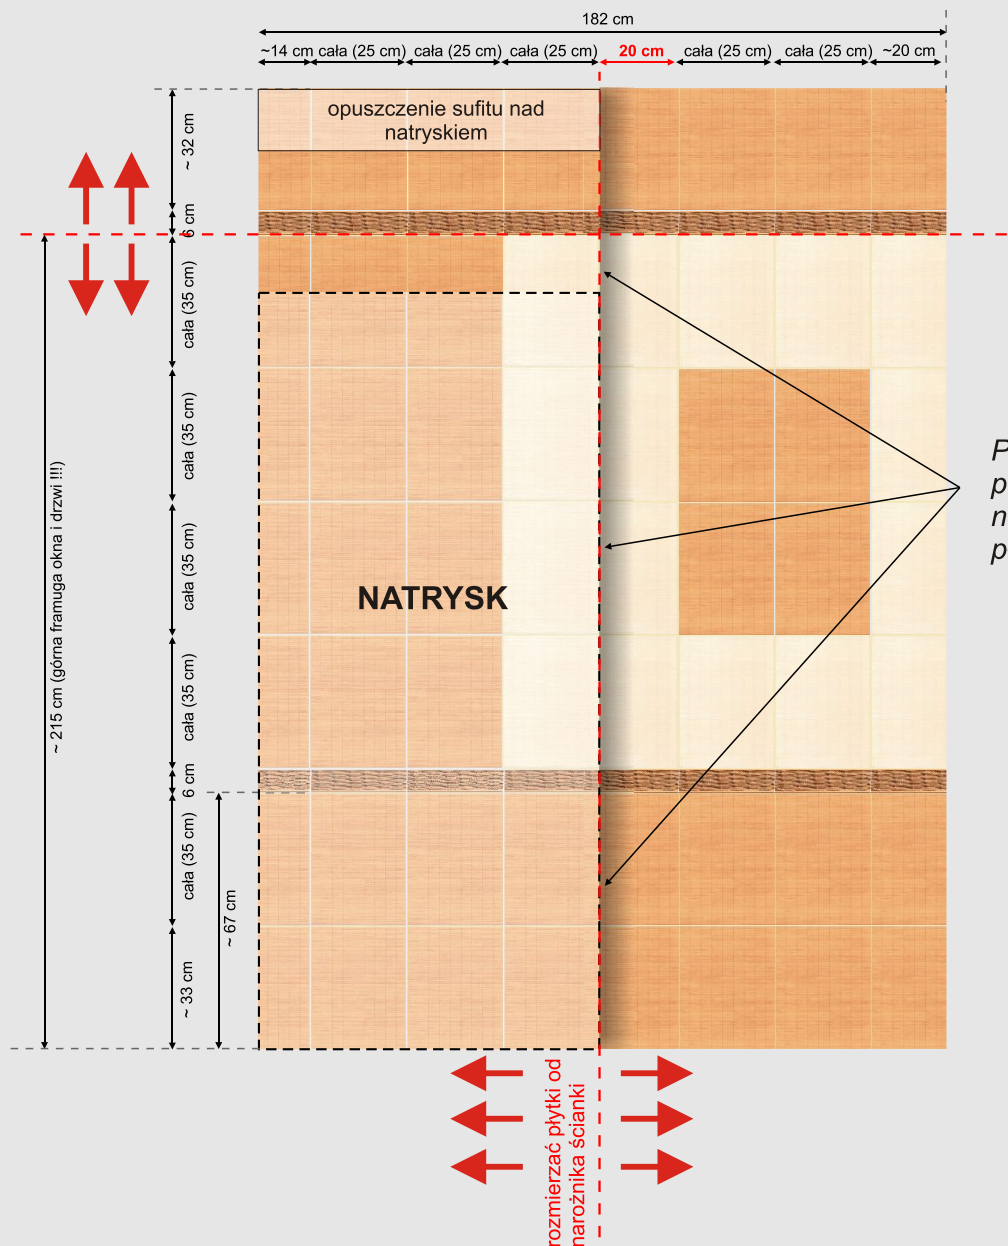

Płytki na niewidocznej na rysunku prostopadłej części ścianki dociąć na wymiar i kłaść zgodnie z układem płytek ścianach.

*Płytki najlepiej rozmierzać zaczynając wysuniętego narożnika ścianki kładąc całe płytki w lewo (ścianka natrysku) **natomiast w prawo kłaść płytki zaczynając od płytek dociętych na 20 cm !!!***

SKALA : 1:20

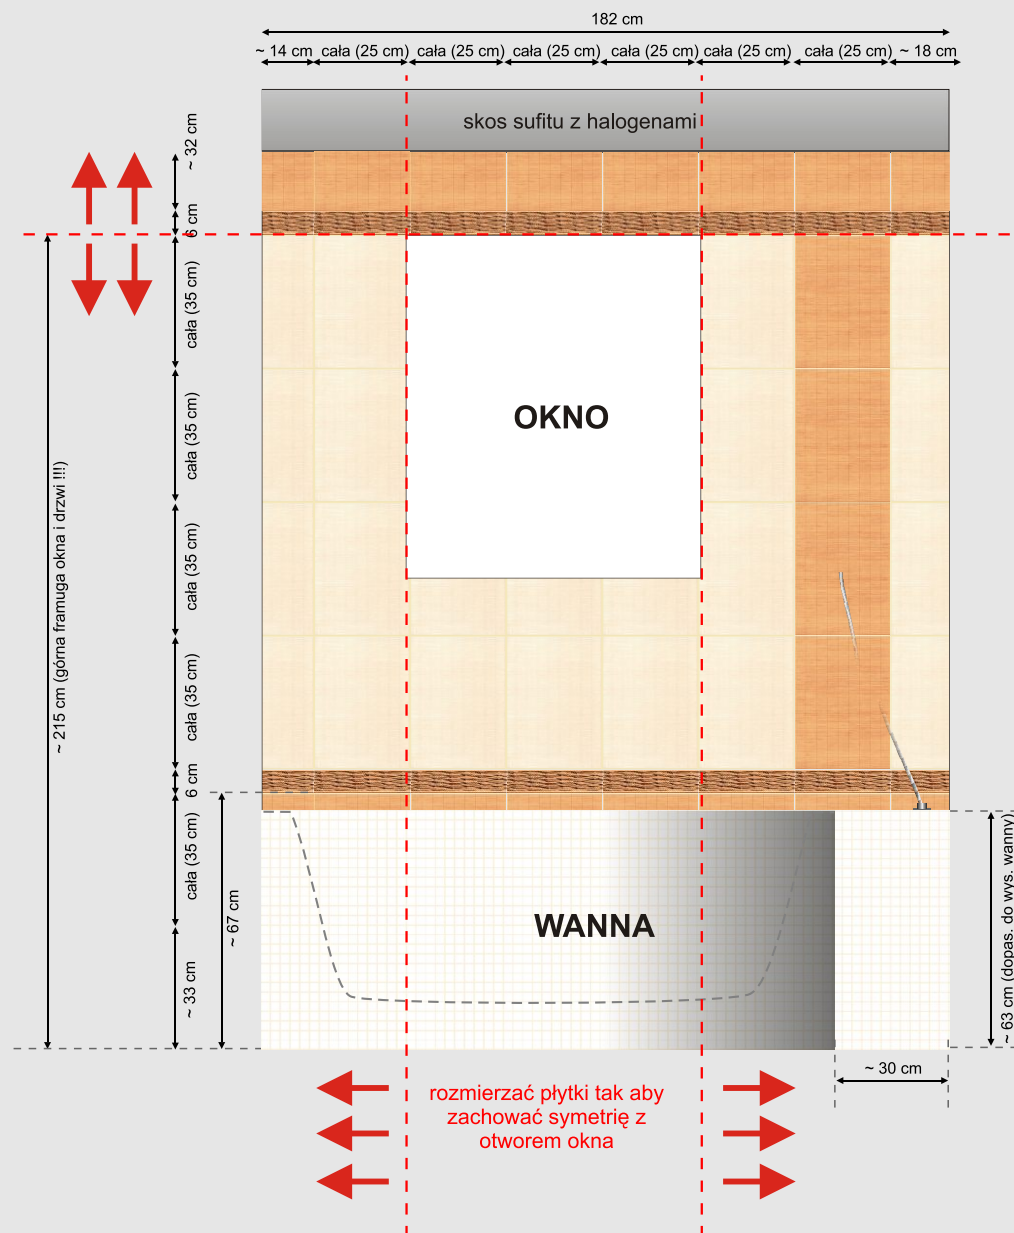

SKALA : 1:20

